


d			
c			
b			
a			
Datum: Bauherr: Gezeichnet: Änderung: Bemerkung			
Beschluss der Bezirksvertretung vom:		Vorlagen-Nr.:	
Beschluss des Planungs- und Bauausschusses vom: Vorlagen-Nr.:			
squadra + Rathausstraße 112 • 41061 Mönchengladbach Tel.: 02161 62188-0 • Fax: 02161 62188-20 info@squadra-plus.de • www.squadra-plus.de		Proj. Nr.: 2016-023 Bearbeiter: G. Arkämper / Gezeichnet: Meins Datum: 28.08.2020 Geprüft:	
kaarst* Stadt Kaarst Stadtentwicklung, Planung und Bauordnung Verwaltungsgeschäftsstelle Sülzen Rathausplatz 23 41564 Kaarst			
Projekt: Umbau Rathausstraße		I.A.	
Projekt-Nr.: Entwurfsplanung		Plan-Nr.:	
Baumaßnahmen-Nr.: Querschnitt		Plan-Nr.: RQ_KAA_01	
Bearbeiter: Arkämper		Gezeichnet: Meins	
Stand: 20.08.2020		Maßstab: 1:50	
Verkehrsplangung			


Rathausstraße

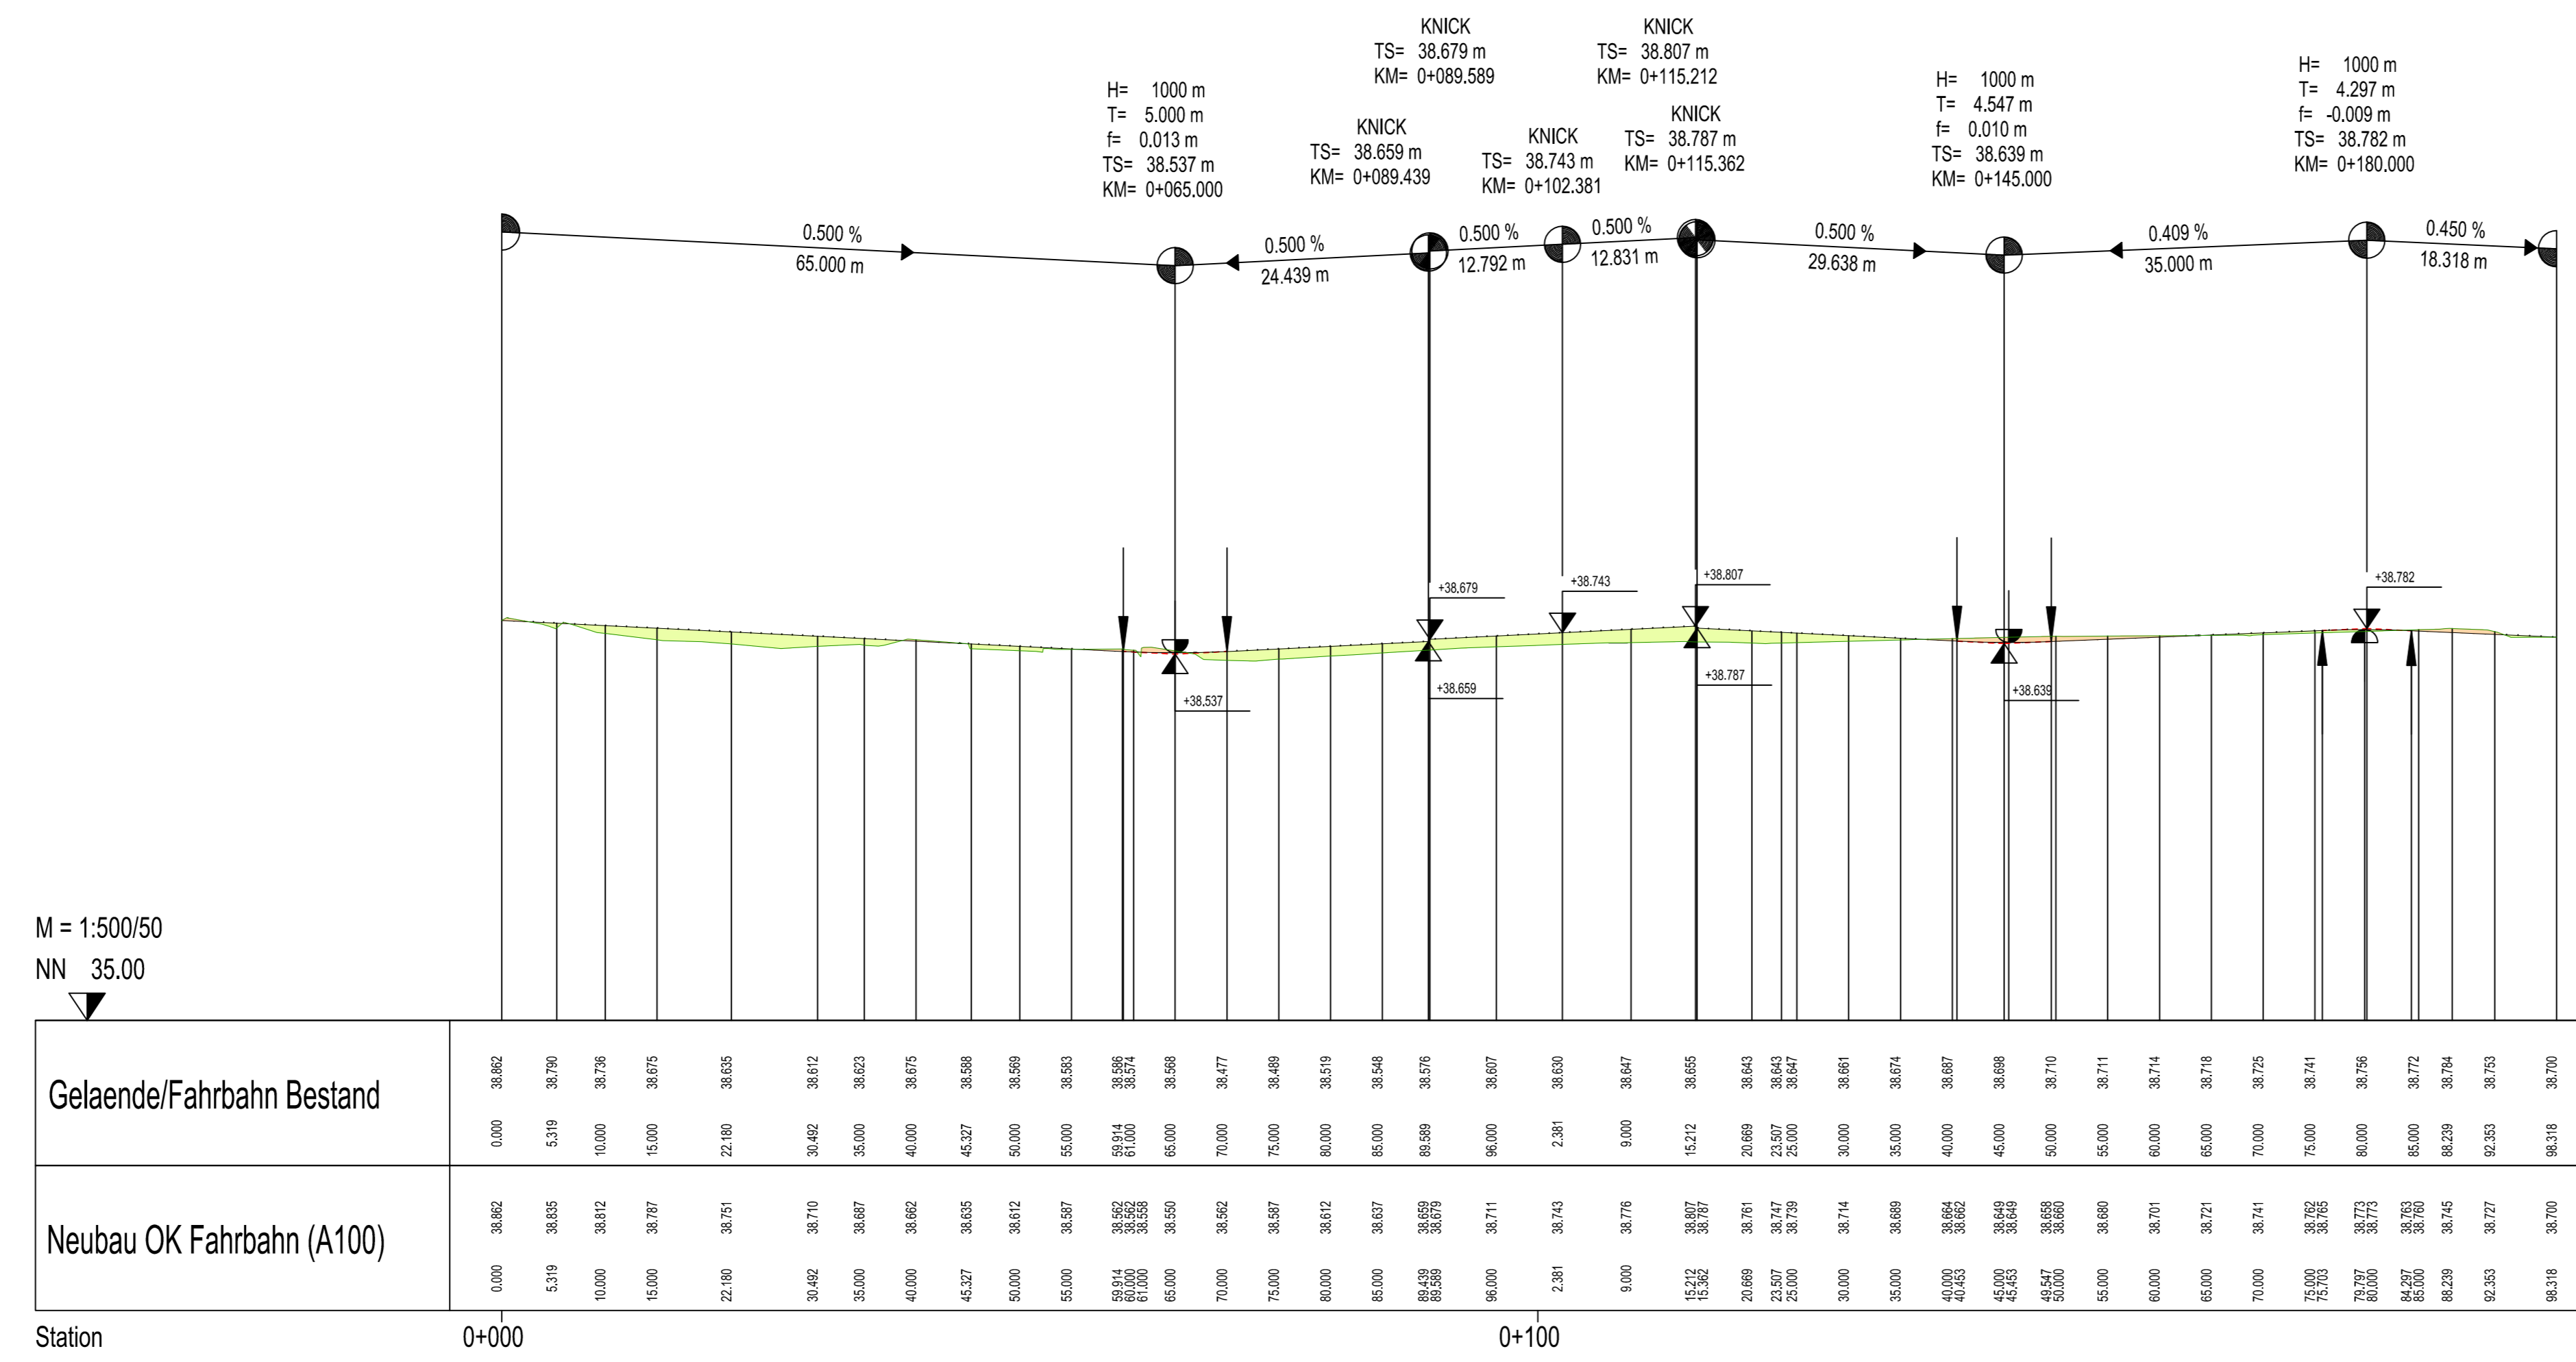

M = 1:500/50
NN 35.00



KRIMMUNGSBAND

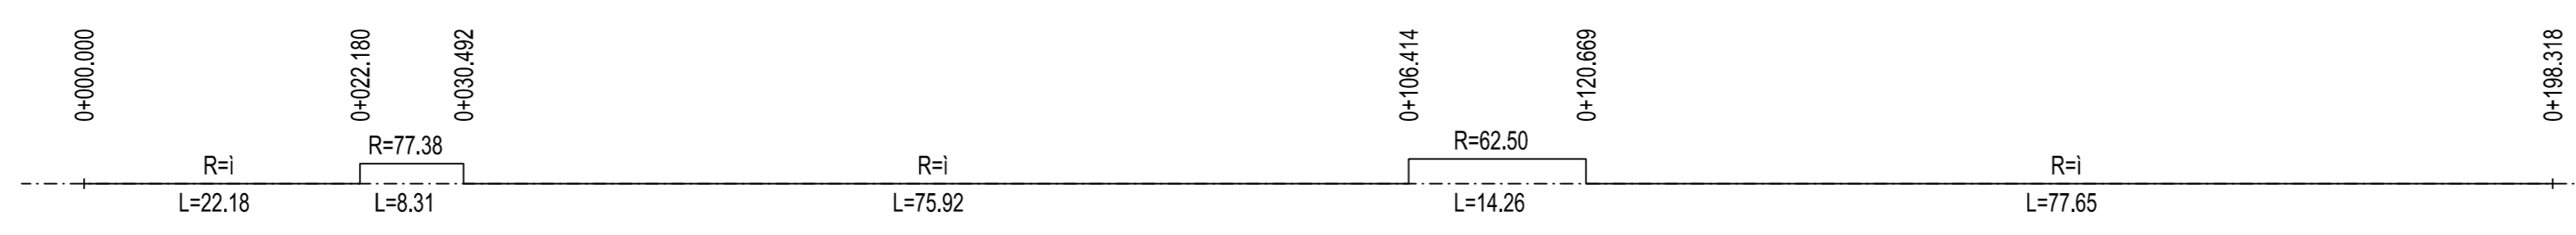

Legende

- H = 800m, T = 4.03m, f = 0.010m: Neigungsbrechpunkt
- 0.507%, 0.501%, 102.500m, 63.911m: Neigungsbrechpunkt
- 38.830: Tangentenschnittpunkt
- HPI, TP: Hochpunkt (HP) bzw. Tiefpunkt (TP)
- TA, TE: Tangentenanfang (TA) bzw. Tangentenende (TE)
- Strahlen-/Wegeeinmündung von rechts bzw. links
- Auftrag
- Abtrag

d				
c				
b				
a				
Datum	Beauftragter	Gezeichnet	Änderung / Bemerkung	
Beschluss der Bezirksvertretung			vom: Verlagen-Nr.:	
Beschluss des Planungs- und Bauausschusses			vom: Verlagen-Nr.:	

squadra +

Fleherstraße 112 • 41061 Mönchengladbach
Tel. 02161/6231 89-3 • Fax 02161/6231 89-28
info@squadra-plus.de • www.squadra-plus.de

Proj. Nr.: 2019-023
Bearbeitet: G. Artkämper
Gezeichnet: Meins
Datum: 28.08.2020
Geprüft:

kaarst* Stadt Kaarst
Stadtentwicklung, Planung und Bauordnung
Verwaltungsgeschäftsstelle Bültgen
Rathausplatz 23 41564 Kaarst

Projekt: Umbau Rathausstraße

Projekt-Nr.: Planungphase:
Entwurfsplanung

Baumaßnahmen-Nr.: Planart: Höhenplan Plan-Nr.: GRA 100_01

Bearbeitet: Artkämper Gezeichnet: Meins Maßstab: 1 : 500/50

Stand: 28.08.2020

Verkehrsplanung